


房屋分层平面图

宗地代码		结构	钢筋混凝土
幢号	11	层数	3
座落	陕西省洋西新城天雄西路与兴业路交汇处	层次	1层

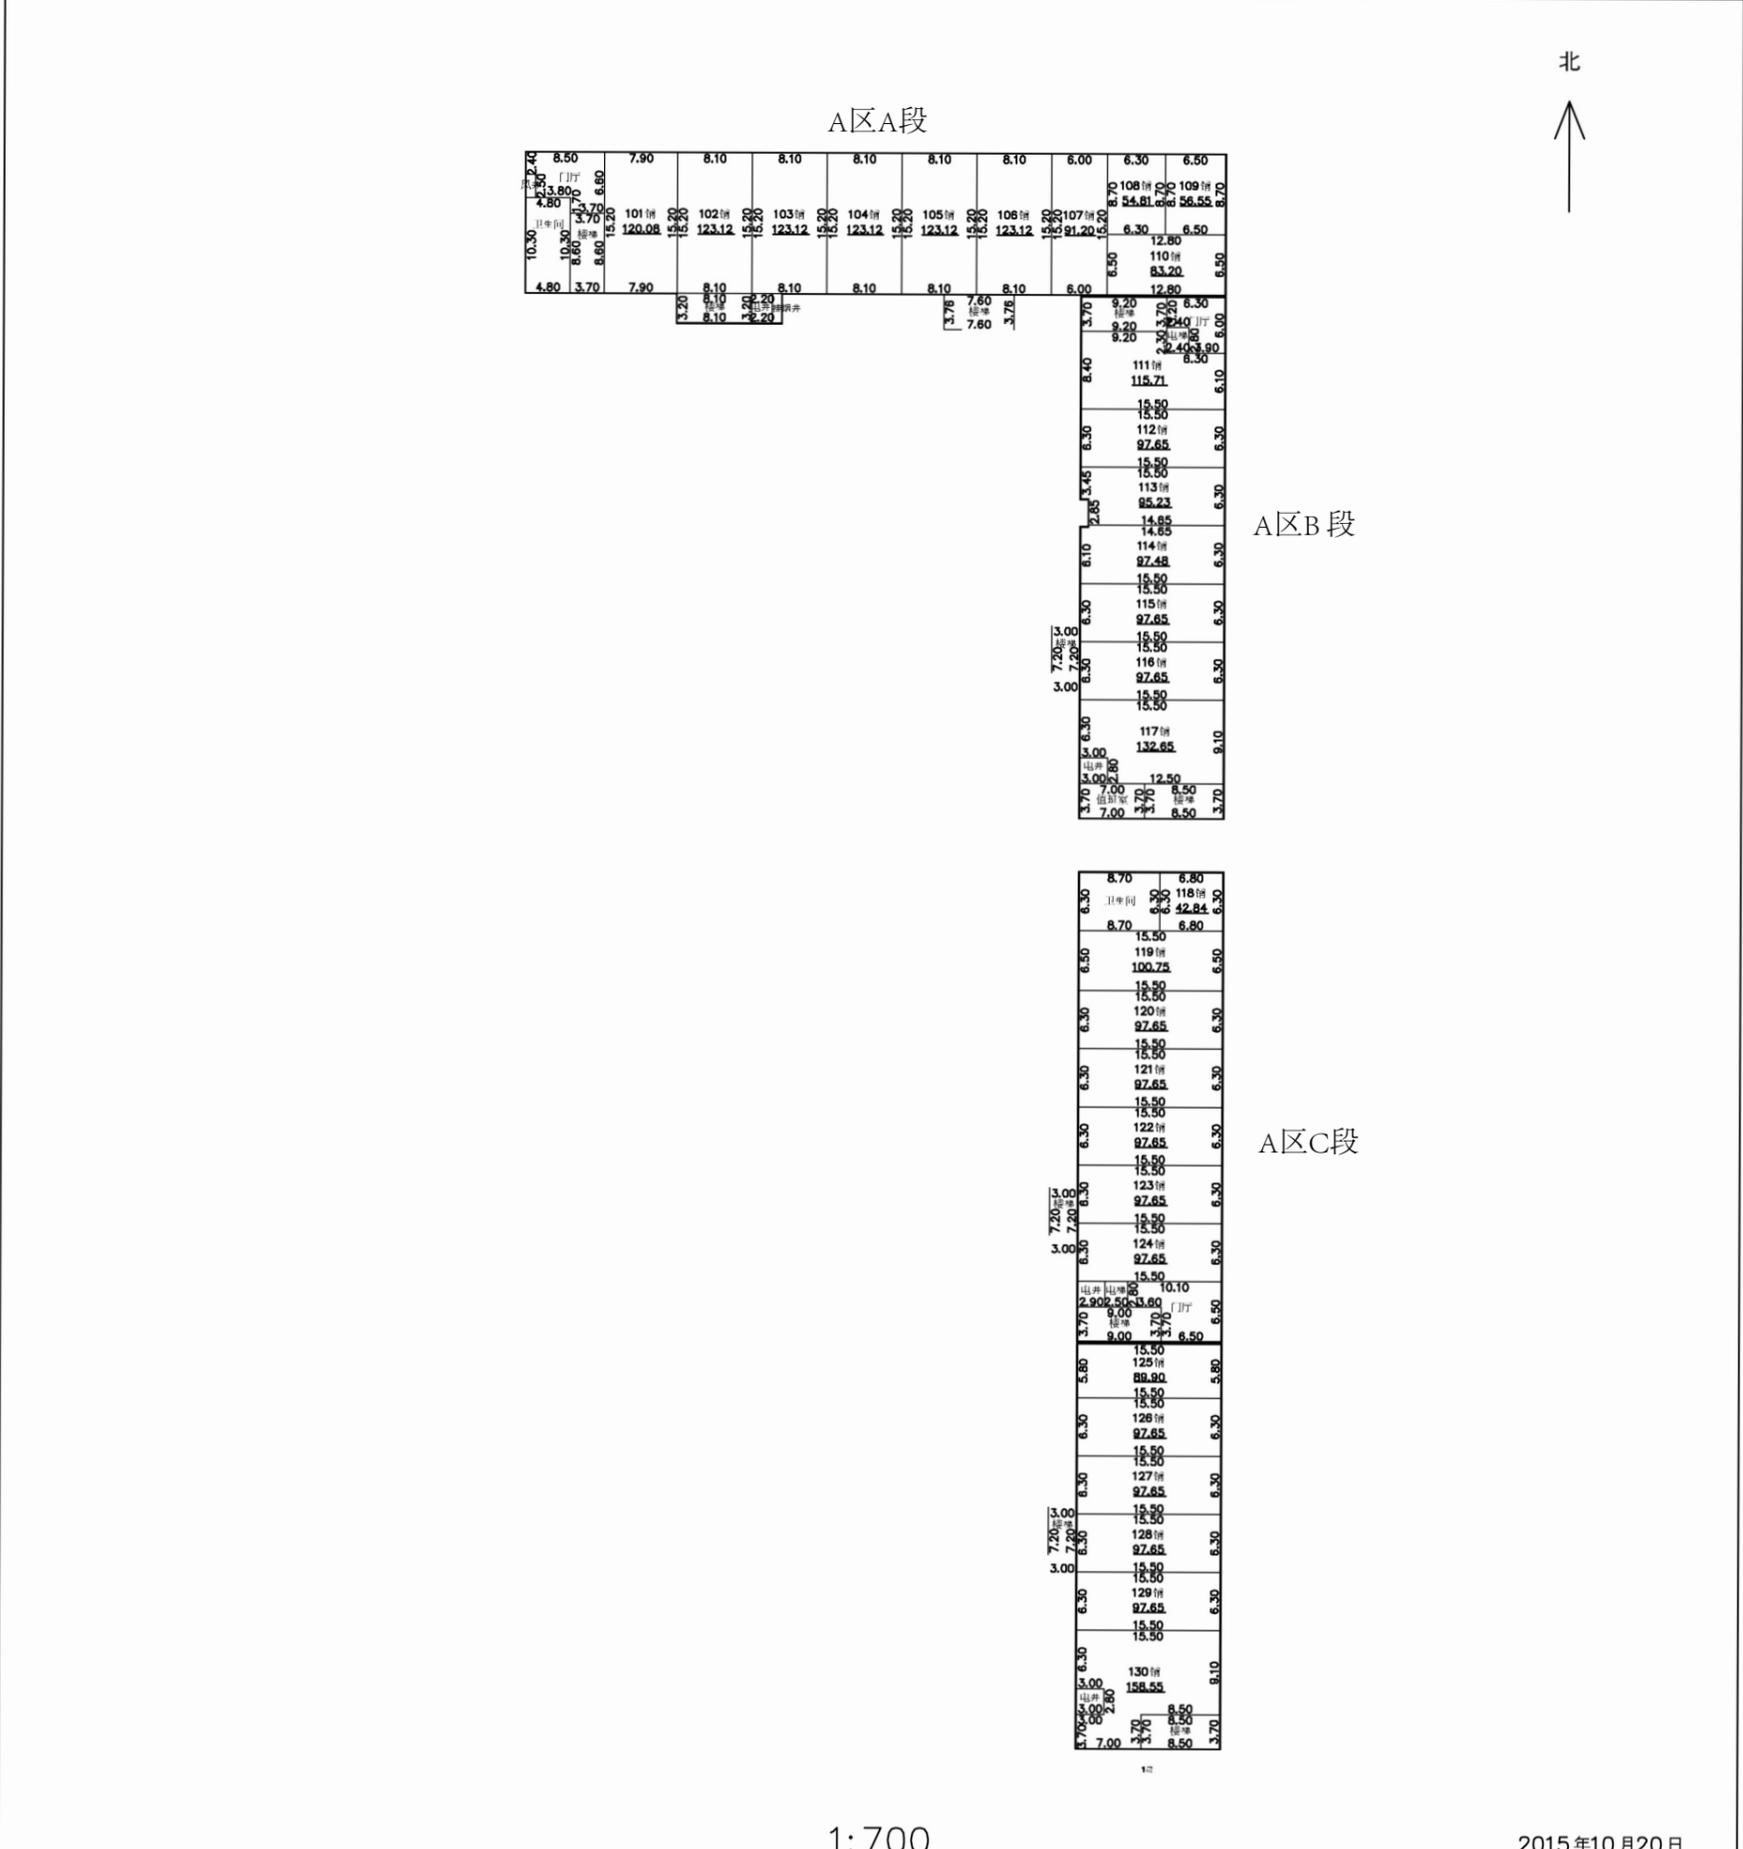

单元																					
户号	101铺	102铺	103铺	104铺	105铺	106铺	107铺	108铺	109铺	110铺	111铺	112铺	113铺	114铺	115铺	116铺	117铺	118铺	119铺	120铺	
户套内面积	120.08	123.12	123.12	123.12	123.12	123.12	91.20	54.81	56.55	83.20	115.71	97.65	95.23	97.48	97.65	97.65	132.65	42.84	100.75	97.65	
户分摊面积	4.74	4.86	4.86	4.86	4.86	4.86	3.60	2.16	2.23	3.28	4.57	3.86	3.76	3.85	3.86	3.86	5.24	1.69	3.98	3.86	
户建筑面积	124.82	127.98	127.98	127.98	127.98	127.98	94.80	56.97	58.78	86.48	120.28	101.51	98.99	101.33	101.51	101.51	137.89	44.53	104.73	101.51	
单元											合计										
户号	121铺	122铺	123铺	124铺	125铺	126铺	127铺	128铺	129铺	130铺	-										
户套内面积	97.65	97.65	97.65	97.65	89.90	97.65	97.65	97.65	97.65	158.55	3026.35										
户分摊面积	3.86	3.86	3.86	3.86	3.55	3.86	3.86	3.86	3.86	6.26	119.53										
户建筑面积	101.51	101.51	101.51	101.51	93.45	101.51	101.51	101.51	101.51	164.81	3145.88										


测绘人:齐建英

计算人:齐建英

审核人:屈巧玲

房屋分层平面图

宗地代码		结构	钢筋混凝土
幢号	11	层数	3
座落	陕西省洋西新城天雄西路与兴业路交汇处	层次	2层

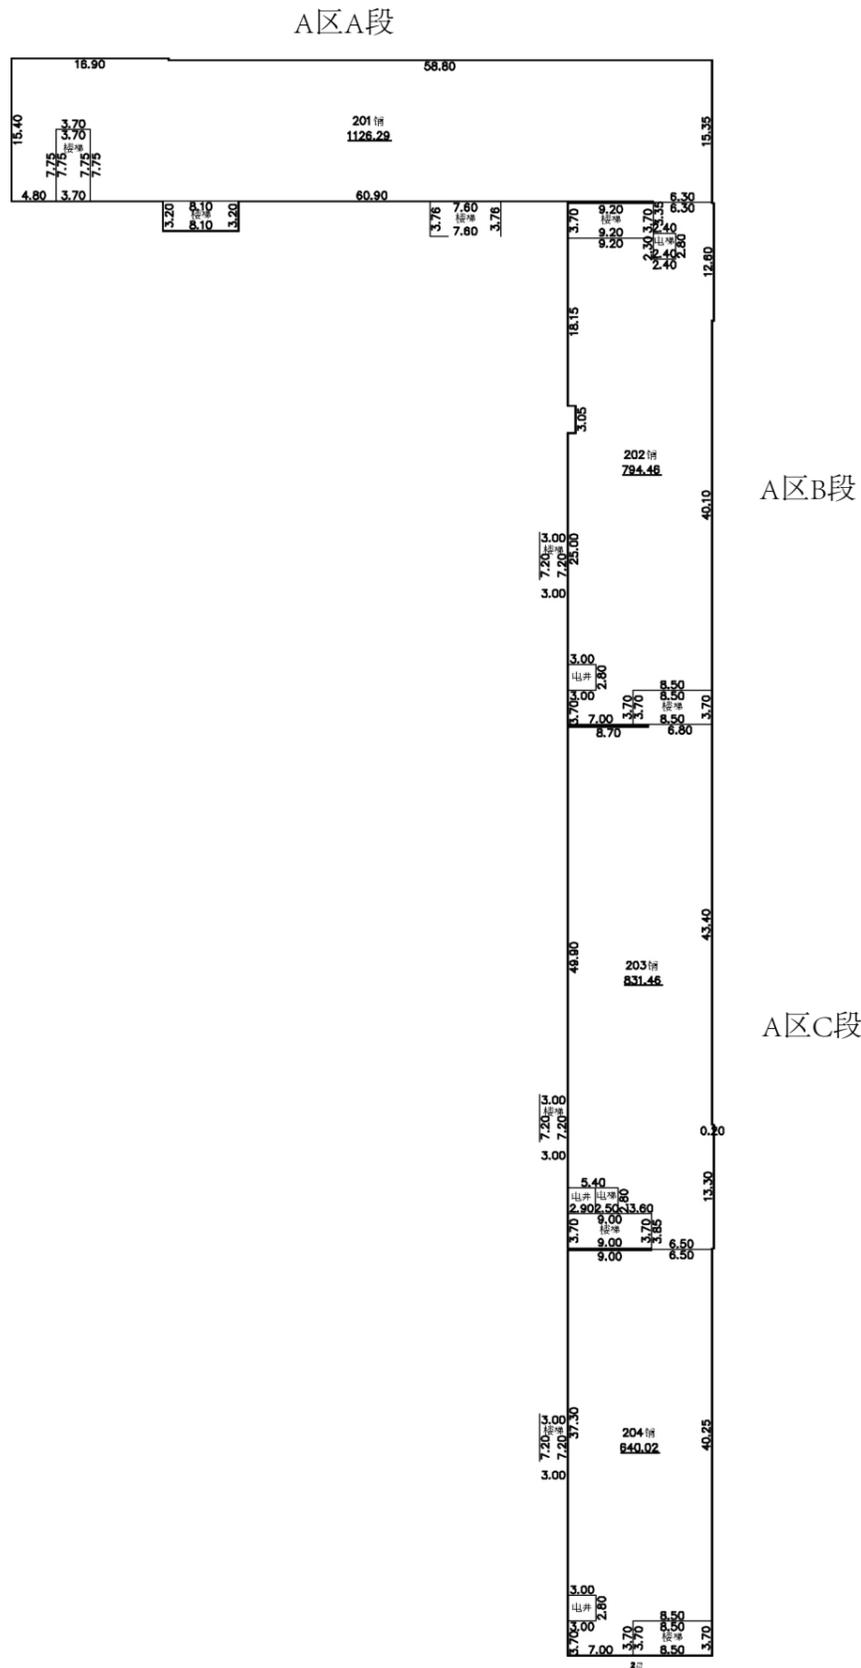

单元					合计
户号	201铺	202铺	203铺	204铺	-
户套内面积	1126.29	794.46	831.46	640.03	3392.24
户分摊面积	180.10	127.04	132.96	102.35	542.45
户建筑面积	1306.39	921.50	964.42	742.38	3934.69

1:700

2015年10月20日

陕西工程勘察研究院有限公司

测绘人:齐建英

计算人:齐建英

审核人:屈巧玲