


房屋分层平面图

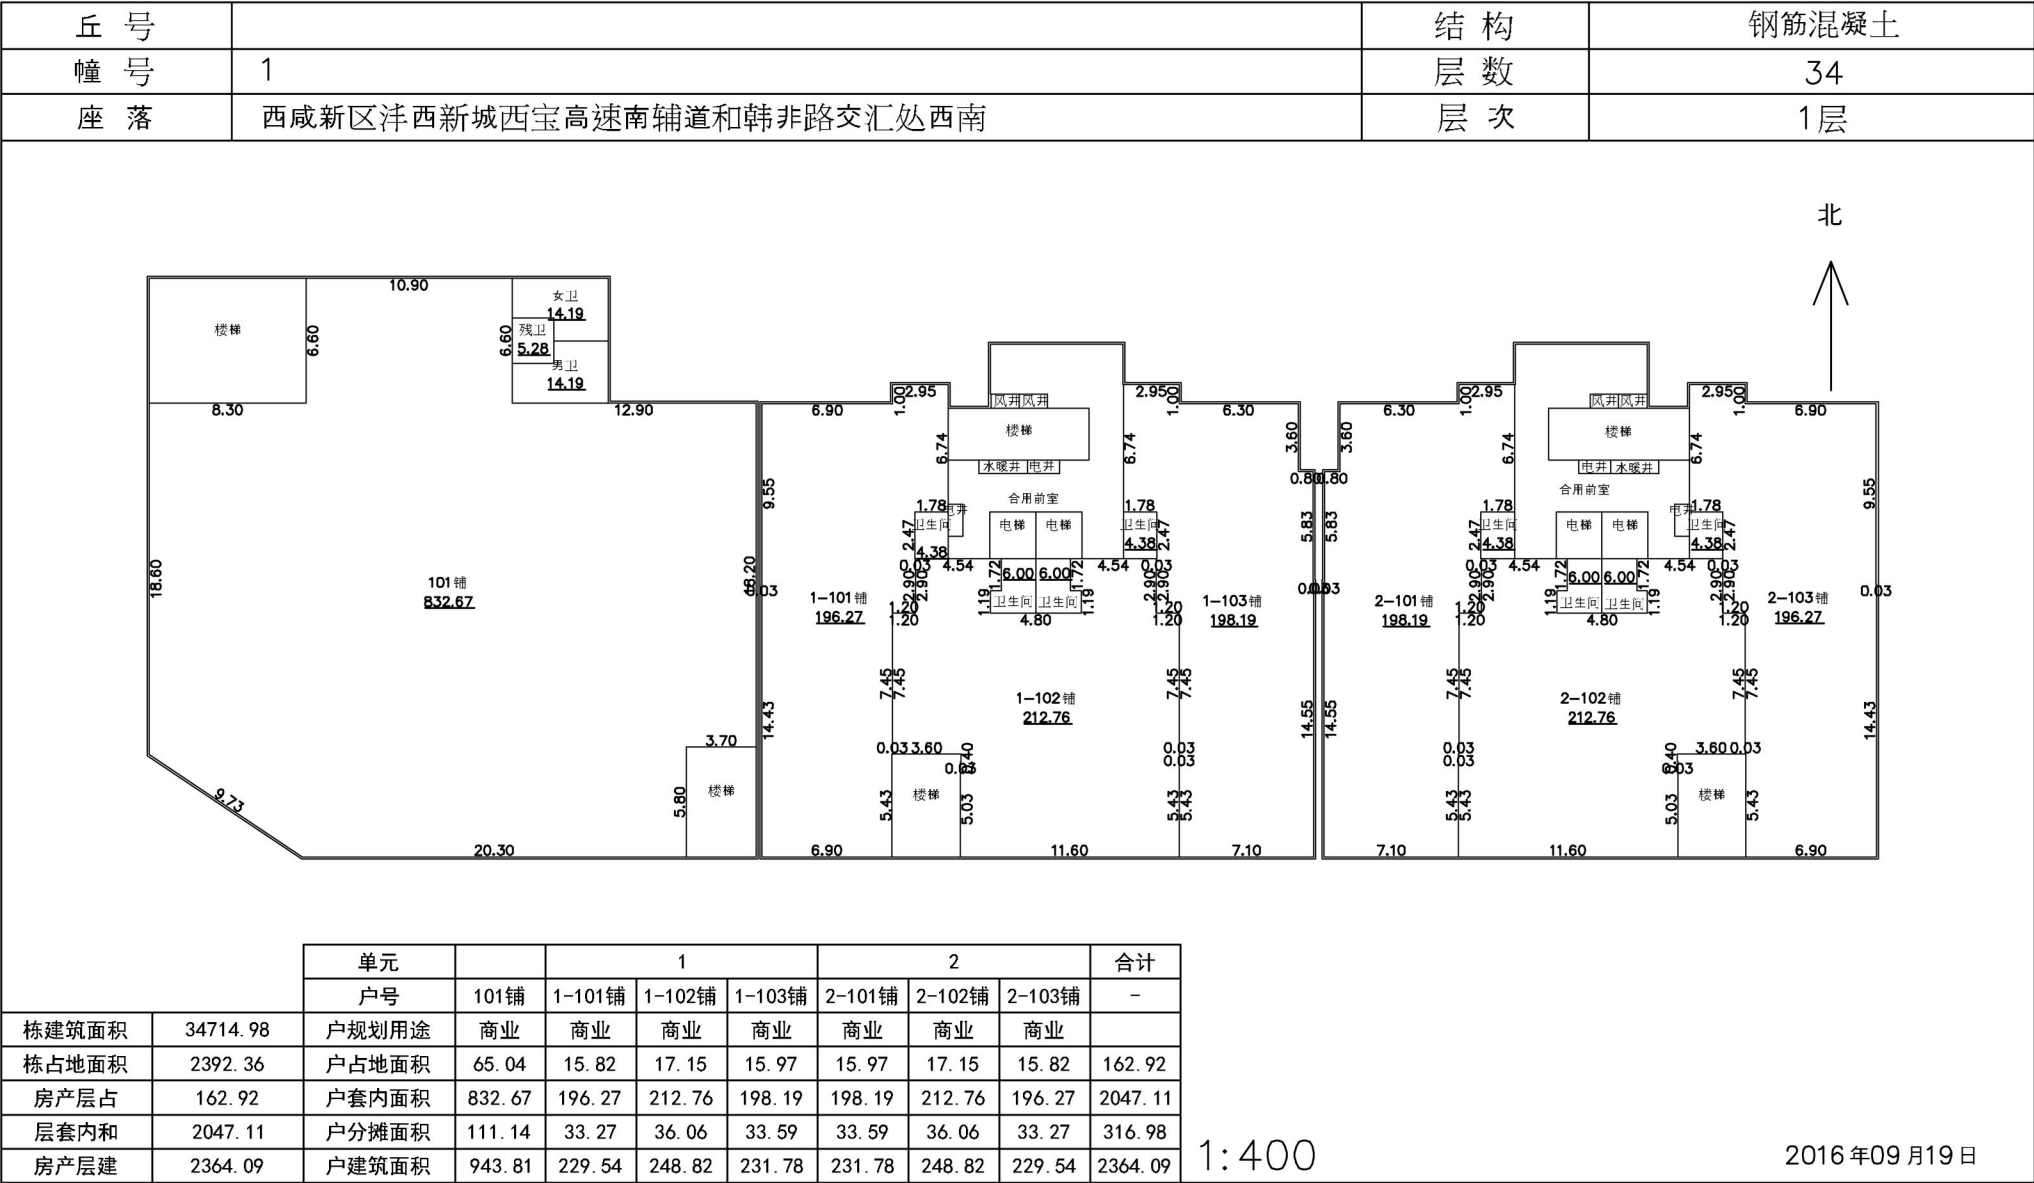


测绘人 :胡勇

计算人 :胡勇

审核人 :钟文兵

房屋分层平面图

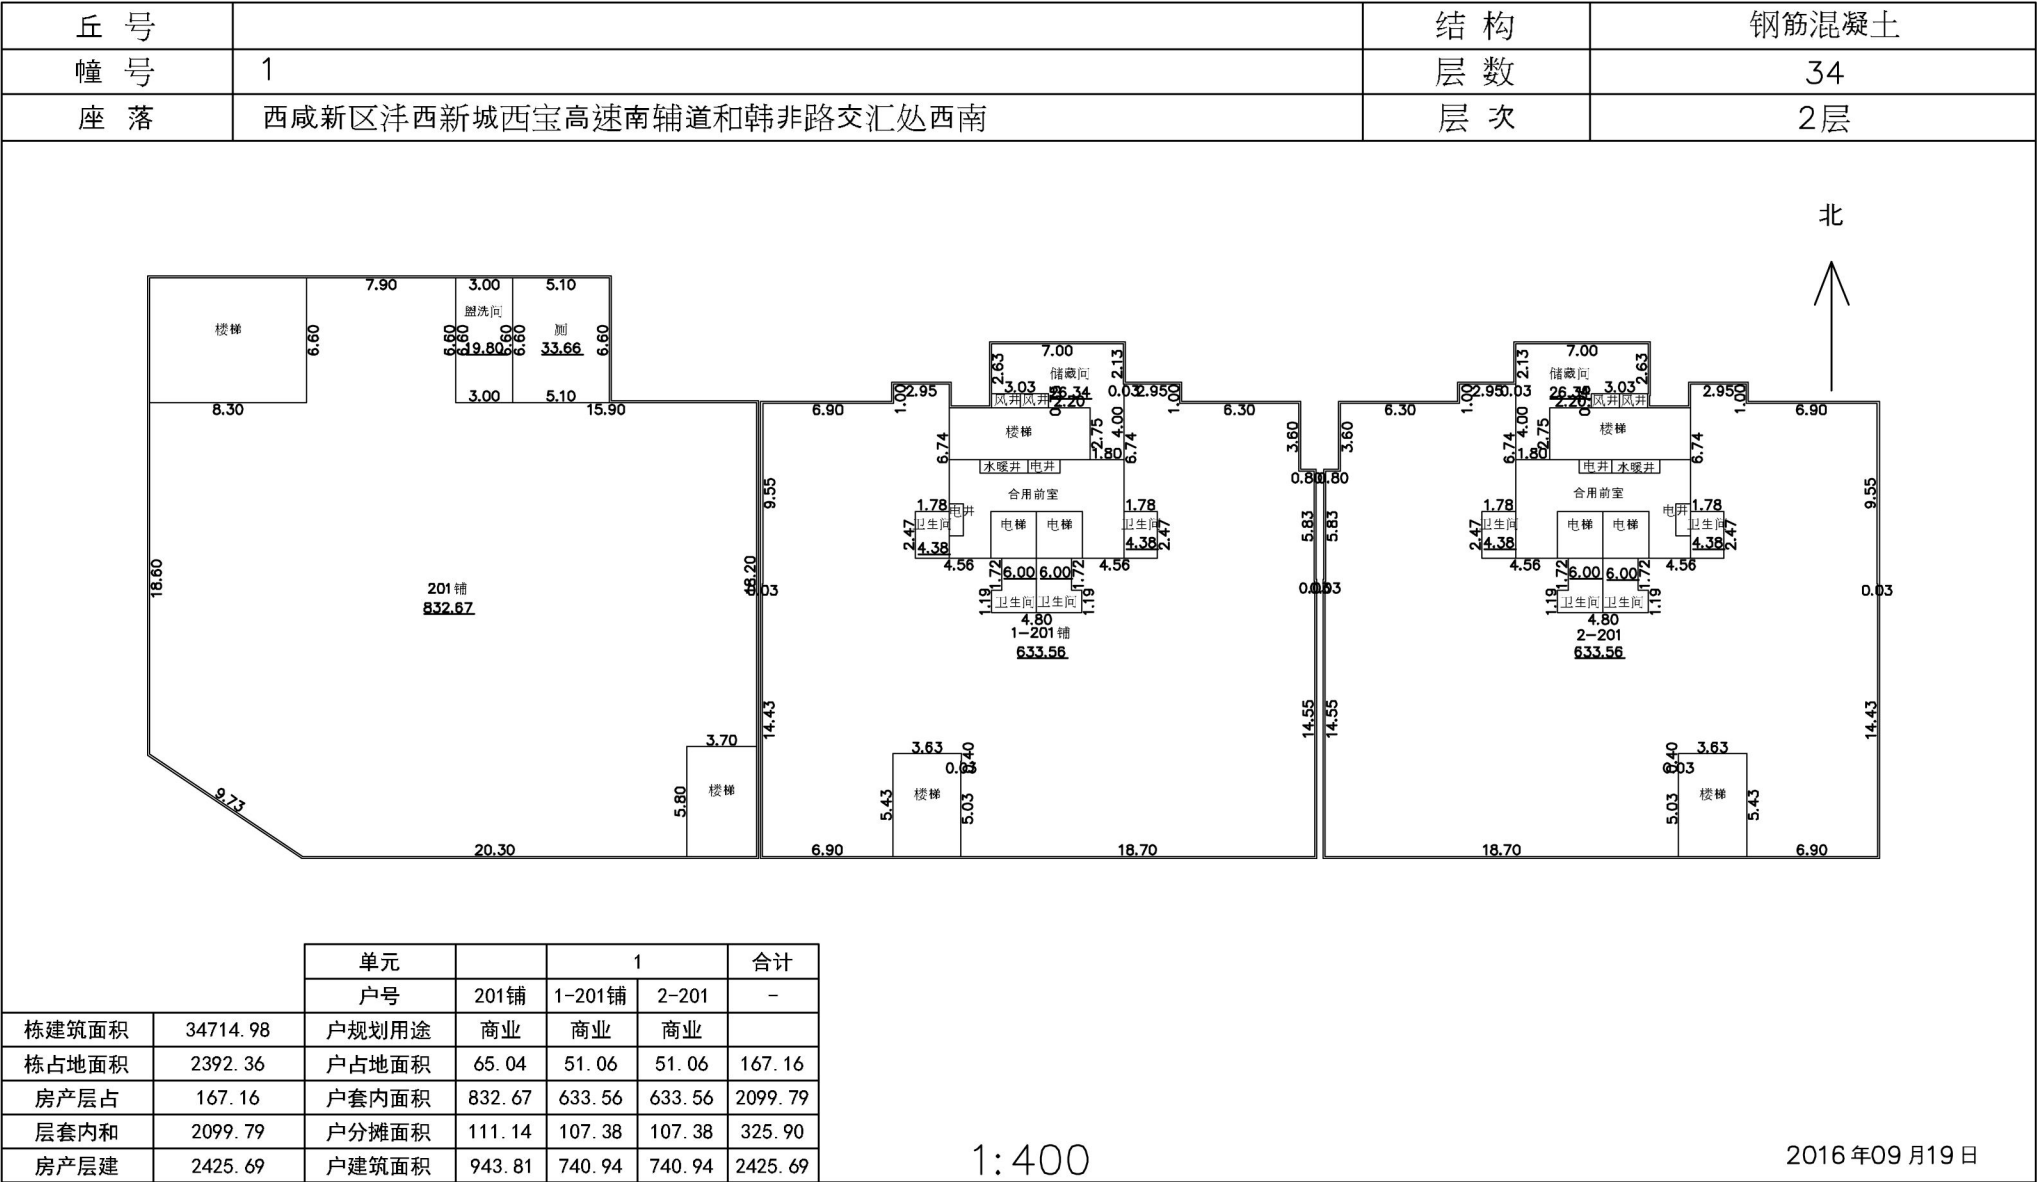


测绘人 :胡勇

计算人 :胡勇

审核人 :钟文兵

房屋分层平面图

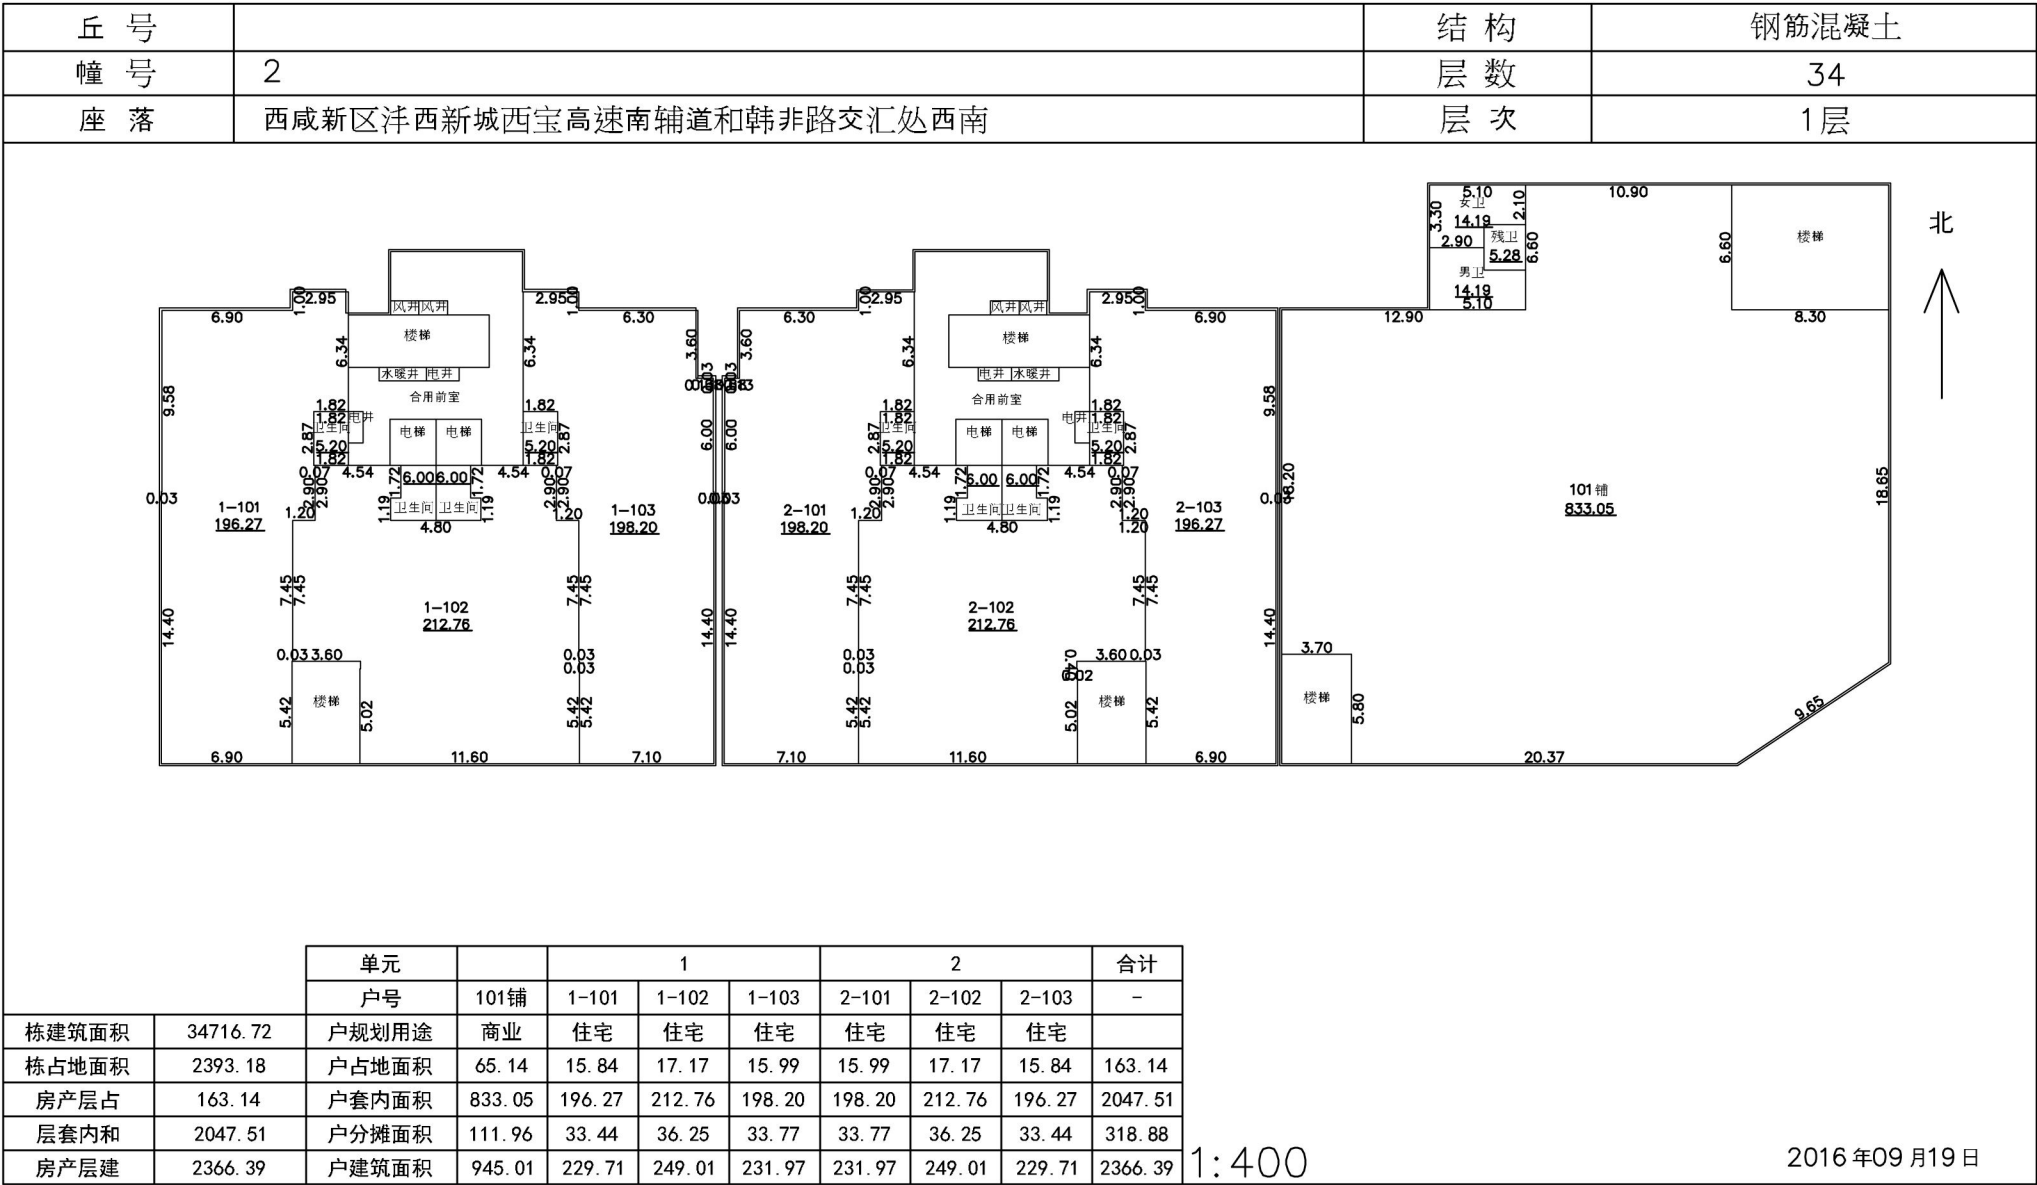


测绘人 :胡勇

计算人 :胡勇

审核人 :钟文兵

房屋分层平面图

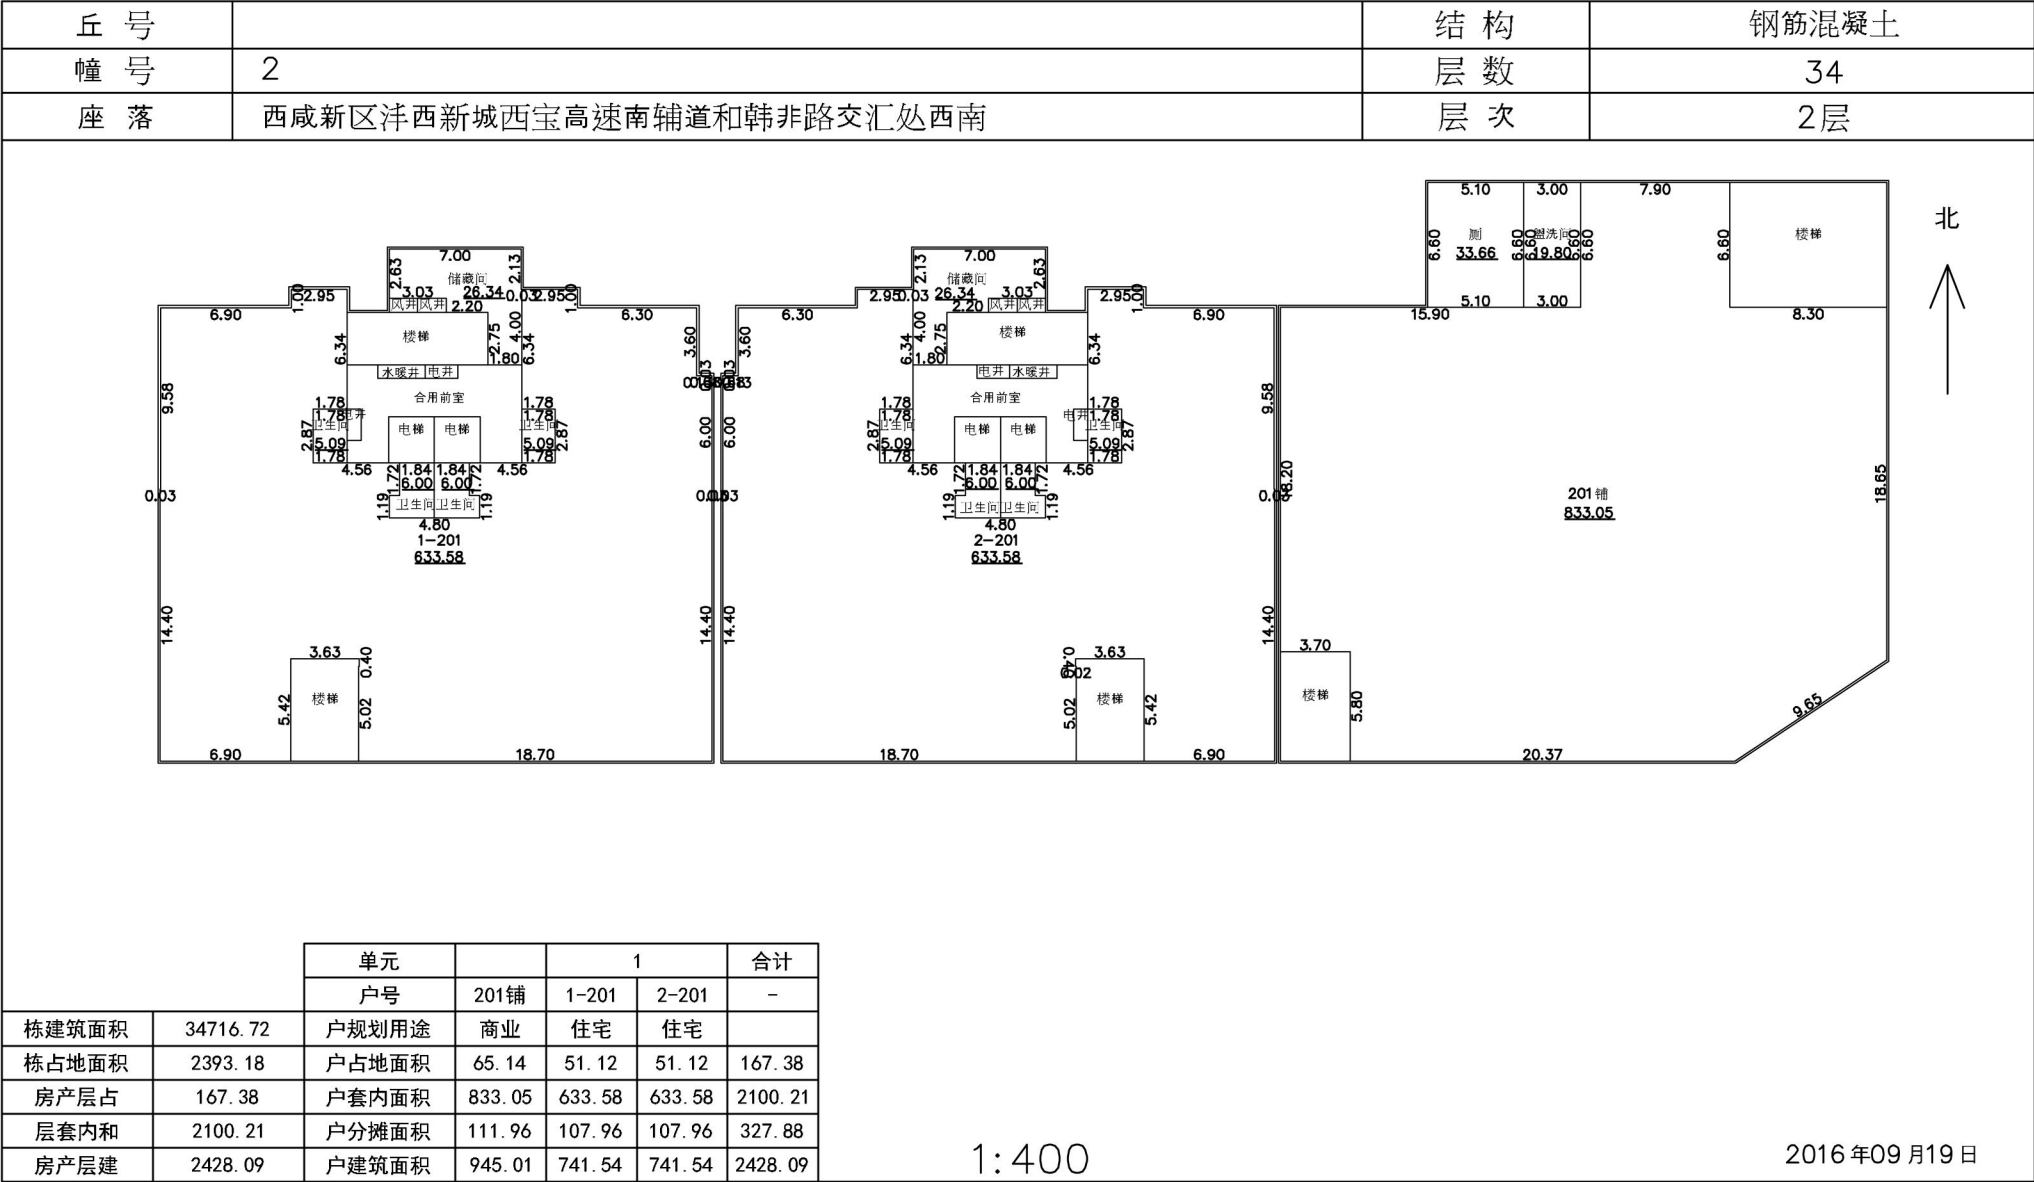


测绘人 :胡勇

计算人 :胡勇

审核人 :钟文兵

房屋分层平面图

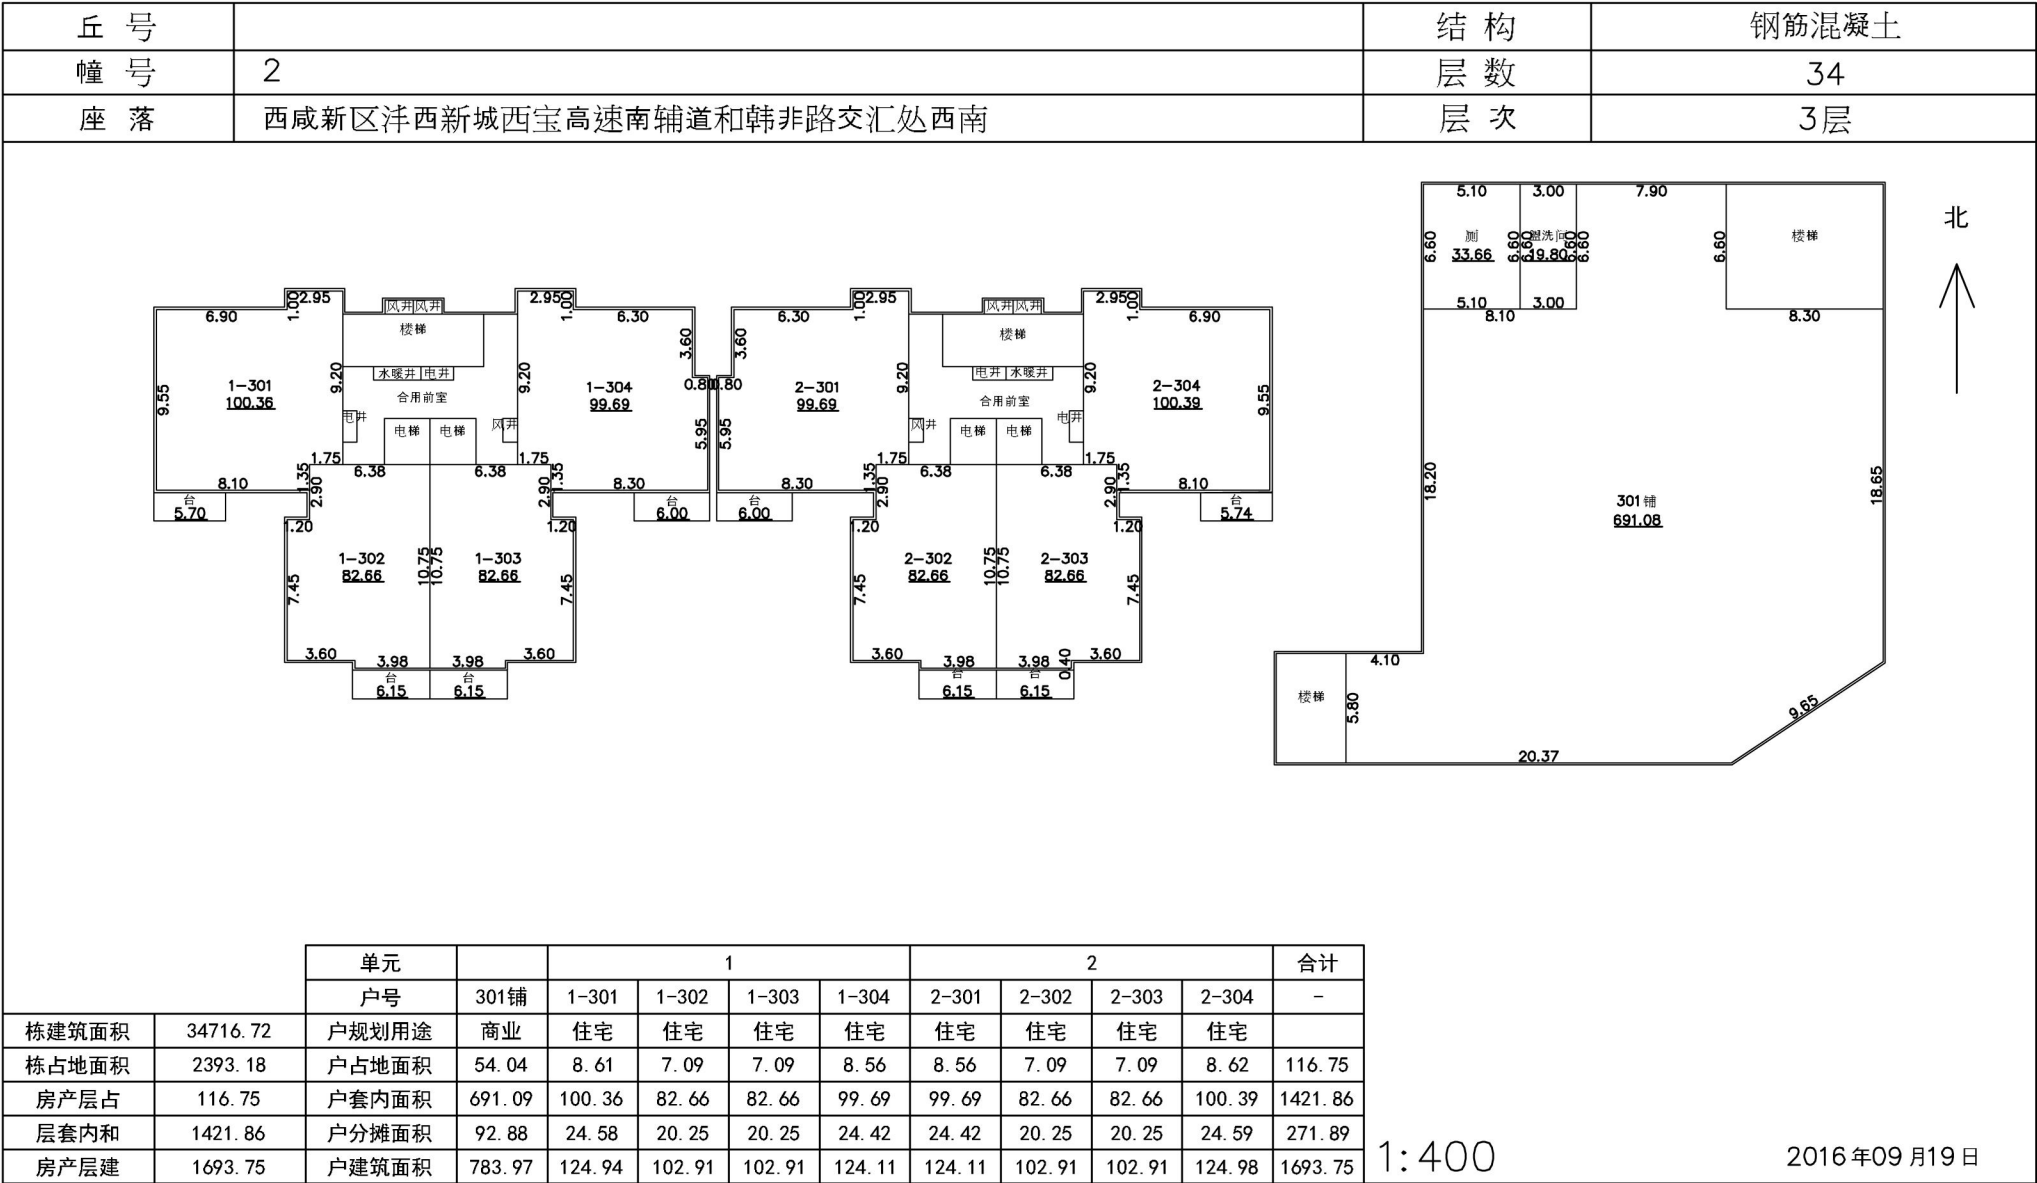

测绘人 :胡勇

计算人 :胡勇

审核人 :钟文兵